

Ebene U2



Legende:

- L: Raumluftprobe
- K: Kontaktprobe
- M: Materialprobe

SakostaCAU GmbH

Niederlassung Stuttgart
Plieninger Str. 58
70567 Stuttgart
Tel.: 0711 / 7289 505 Fax 0711 / 7289 506



Auftraggeber: Vermögen und Bau
Baden Württemberg


Projekt: Universitätssamt Stuttgart und Hohenheim
Garbenstraße 9
70599 Stuttgart /Hohenheim

Planinhalt: Lageplan der Messpunkte
Grundriss ebene U2 Gesamtplanung

Plangrundlage: Geländeaufnahme, übergeben durch Ernst² AG

Maßstab:	Name:	Signum:	Datum:	Proj.-Nr.	Anlage Nr.
bearbeitet:	Andrls		11/16	1300938/1	1
gezeichnet:	Kasslm		11/16		
geprüft:	Andrls		11/16		

p:13001/1300938_bio/elt161114-p11300938-e4-u3-mlk161114-p11300938-u2

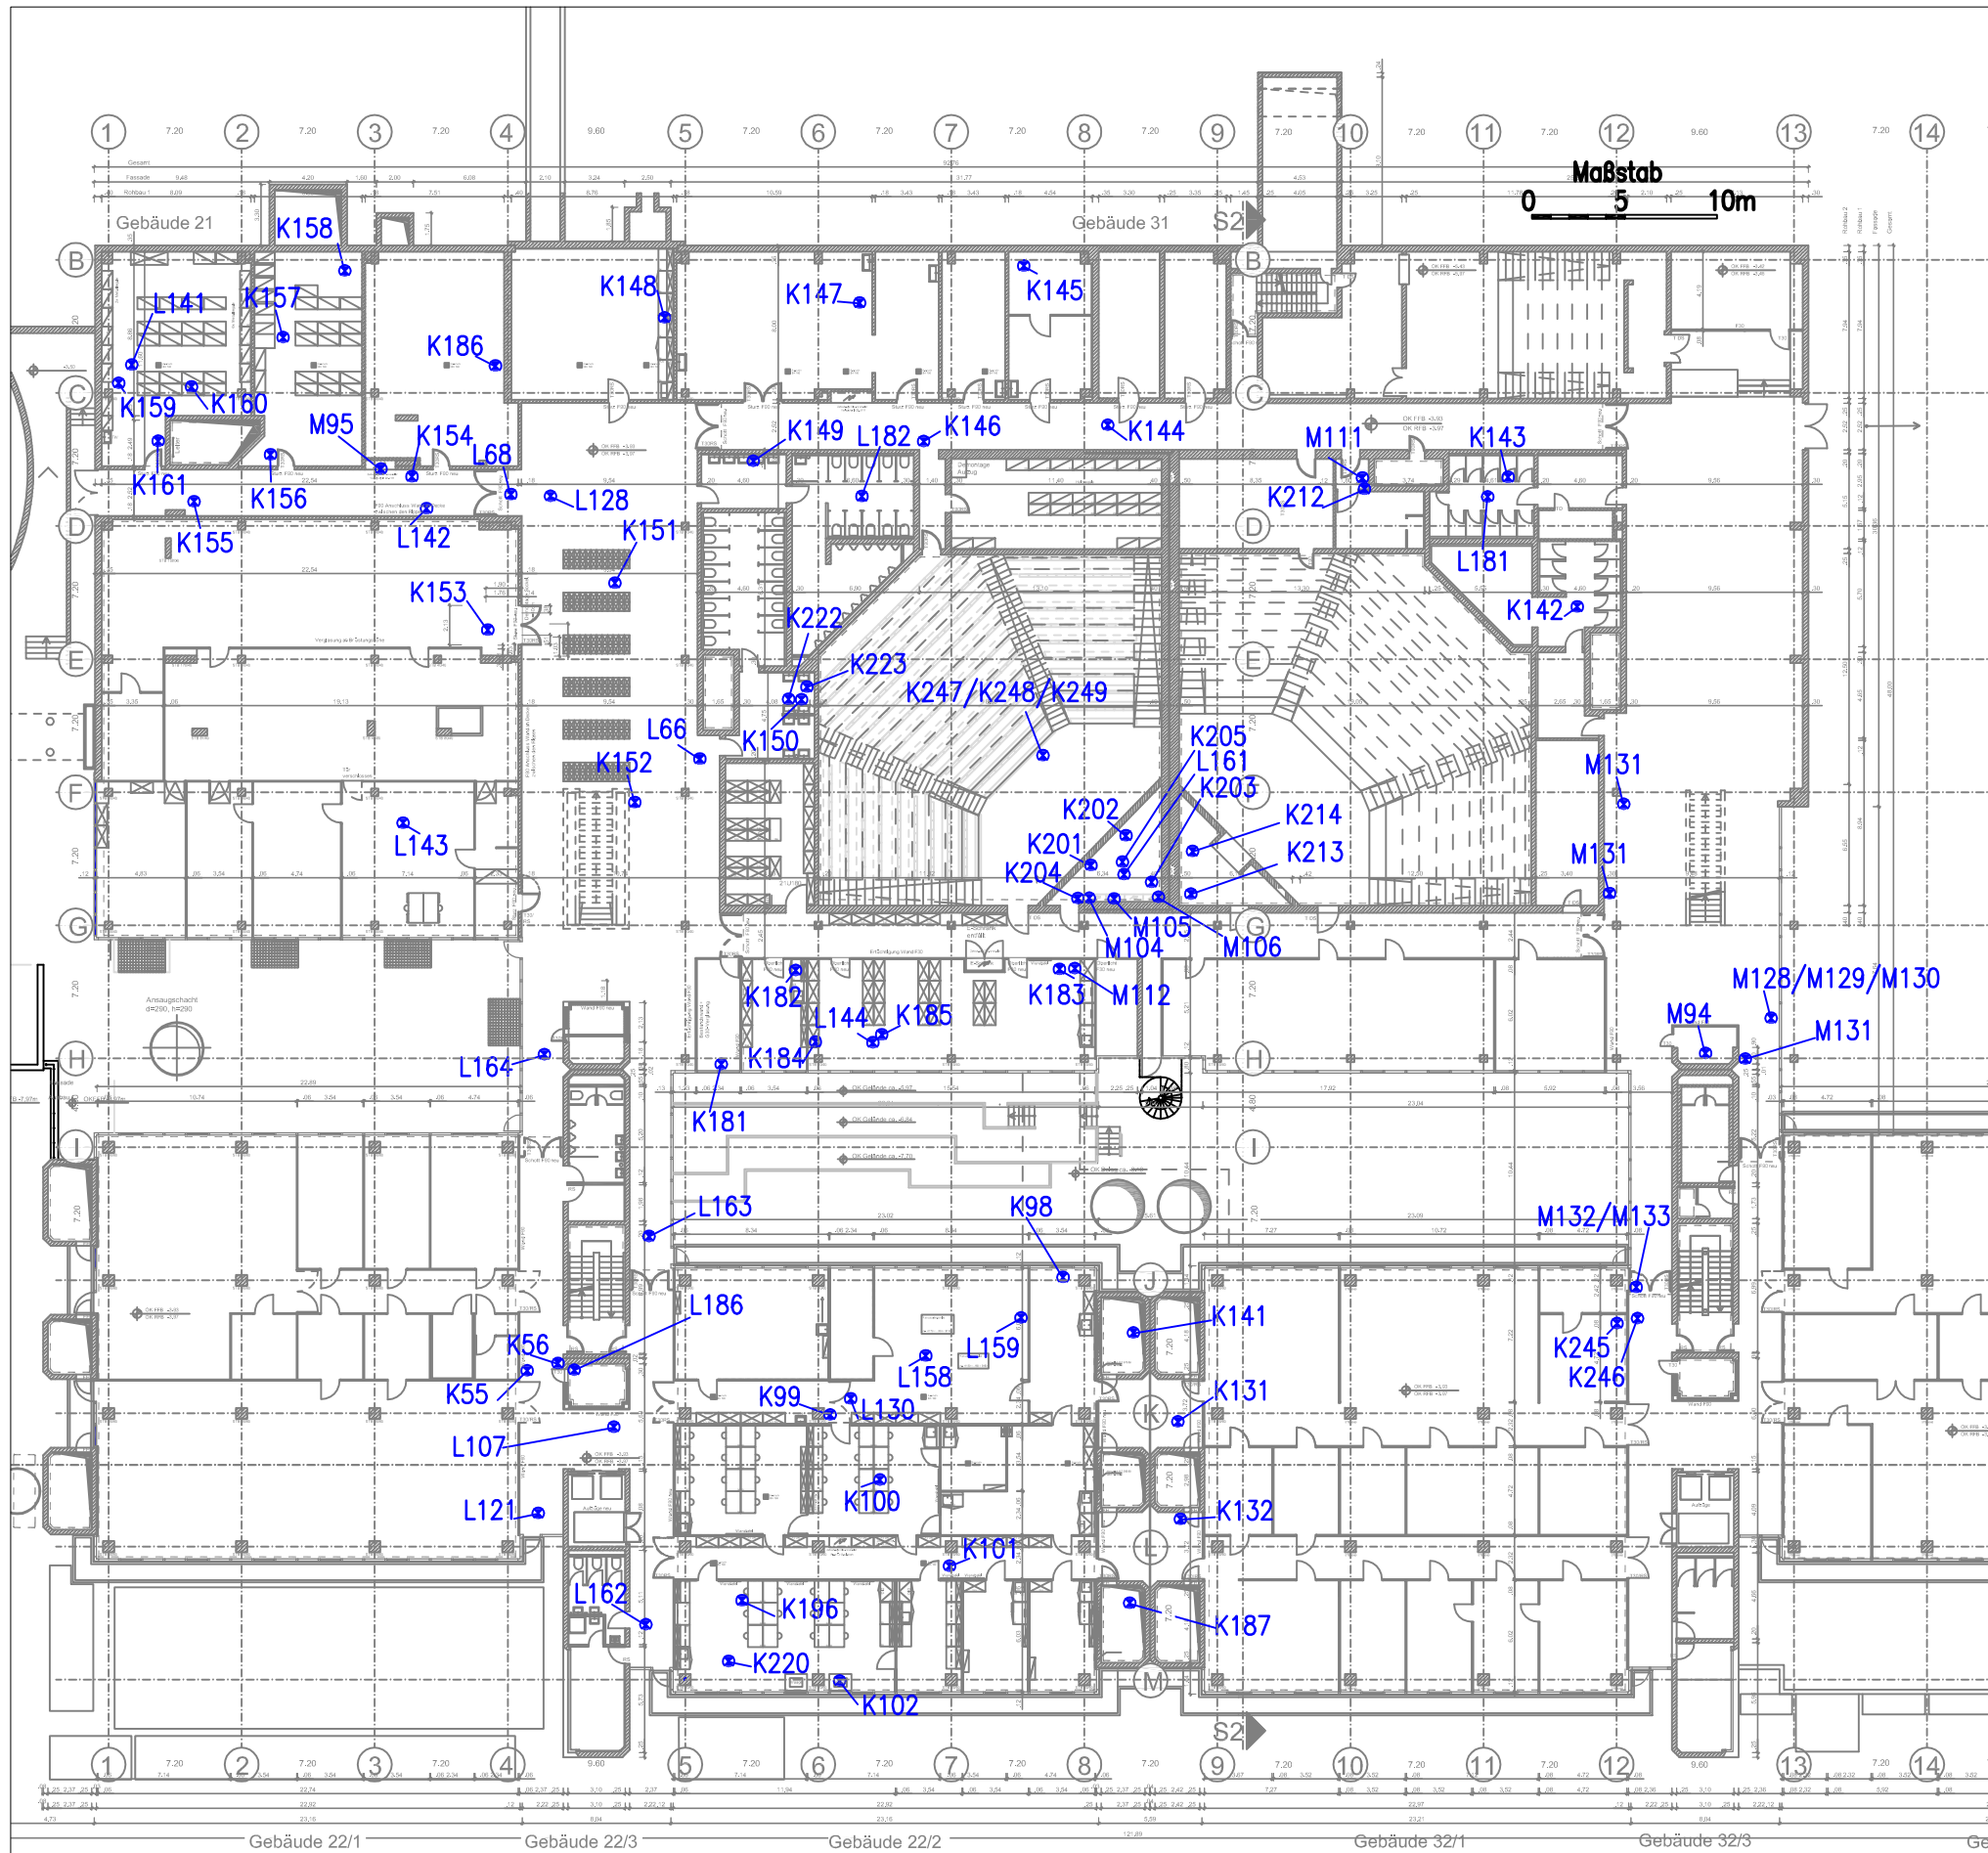

Ebene U1



Legende:

- ⊗ K : Kontaktprobe
- ⊗ M : Materialprobe
- ⊗ L : Raumluftprobe

SakostaCAU GmbH

Niederlassung Stuttgart
Plieninger Str. 58
70567 Stuttgart

Tel.: 0711 / 7289 505 Fax 0711 / 7289 506



Auftraggeber: Vermögen und Bau
Baden Württemberg
—


Projekt: Universitätsbauamt Stuttgart und Hohenheim
Garbenstraße 9
70599 Stuttgart /Hohenheim

Planinhalt: Lageplan der Messpunkte
Grundriss ebene U1 Gesamtplanung

Plangrundlage: Geländeaufnahme, übergeben durch Ernst² AG

Maßstab:	Name:	Signum:	Datum:	Proj.-Nr.	Anlage Nr.
—	bearbeitet: Andris		11/16	1300938/1	1
—	gezeichnet: Kassim		11/16		
—	geprüft: Andris		11/16		

pt13001300938_biolett1161114-pt1300938-e4-u3-mik1161114-pt1300938-u1

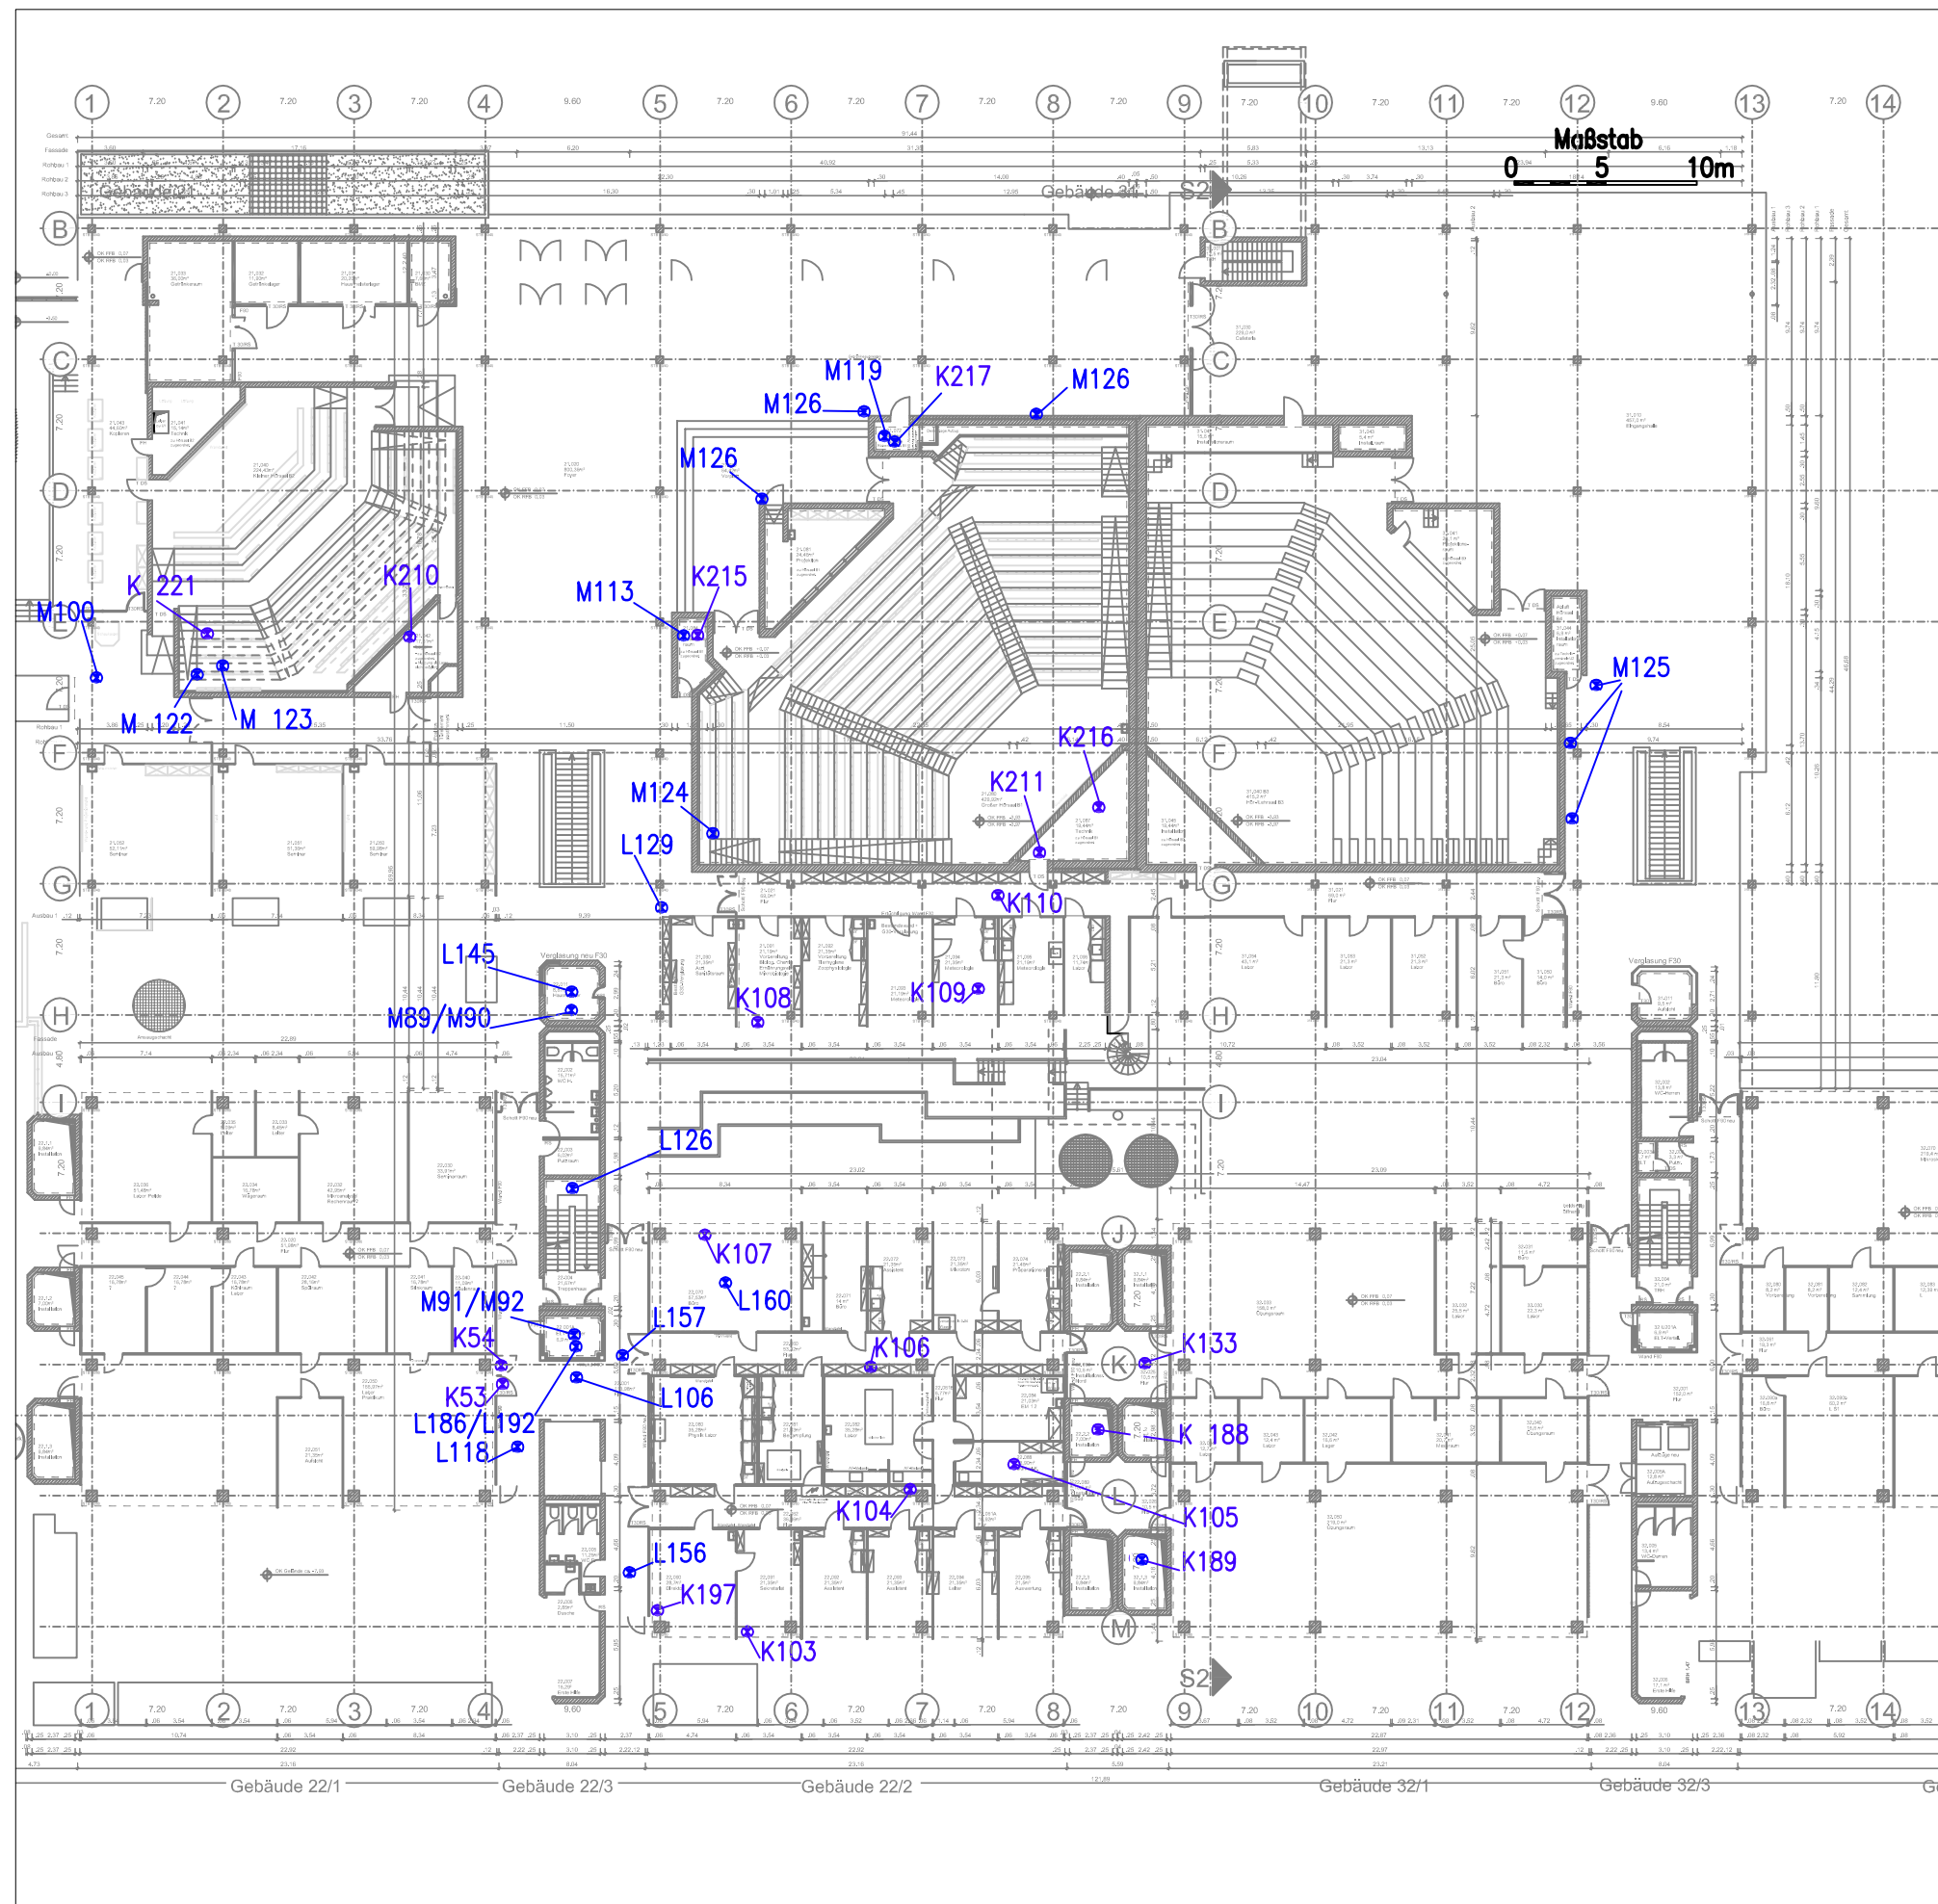

Ebene E0



Legende:

- ⊗ L : Raumluftprobe
- ⊗ K : Kontaktprobe
- ⊗ M : Materialprobe

SakostaCAU GmbH

Niederlassung Stuttgart

Plieninger Str. 58

70567 Stuttgart

Tel.: 0711 / 7289 505 Fax 0711 / 7289 506



Auftraggeber: Vermögen und Bau
Baden Württemberg


Projekt: Universitätswamt Stuttgart und Hohenheim
Garbenstraße 9
70599 Stuttgart /Hohenheim

Planinhalt: Lageplan der Messpunkte
Grundriss ebene E0 Gesamtplanung

Plangrundlage: Geländeaufnahme, übergeben durch Ernst² AG

Maßstab:	Name:	Signum:	Datum:	Proj.-Nr.	Anlage Nr.
—	bearbeitet: Andris		11/16	1300938/1	1
—	gezeichnet: Kassim		11/16		
—	geprüft: Andris		11/16		

pc:\1300\1300938_bio\elt\161114-p11300938-e4-u3-mlk\161114-p11300938-e0

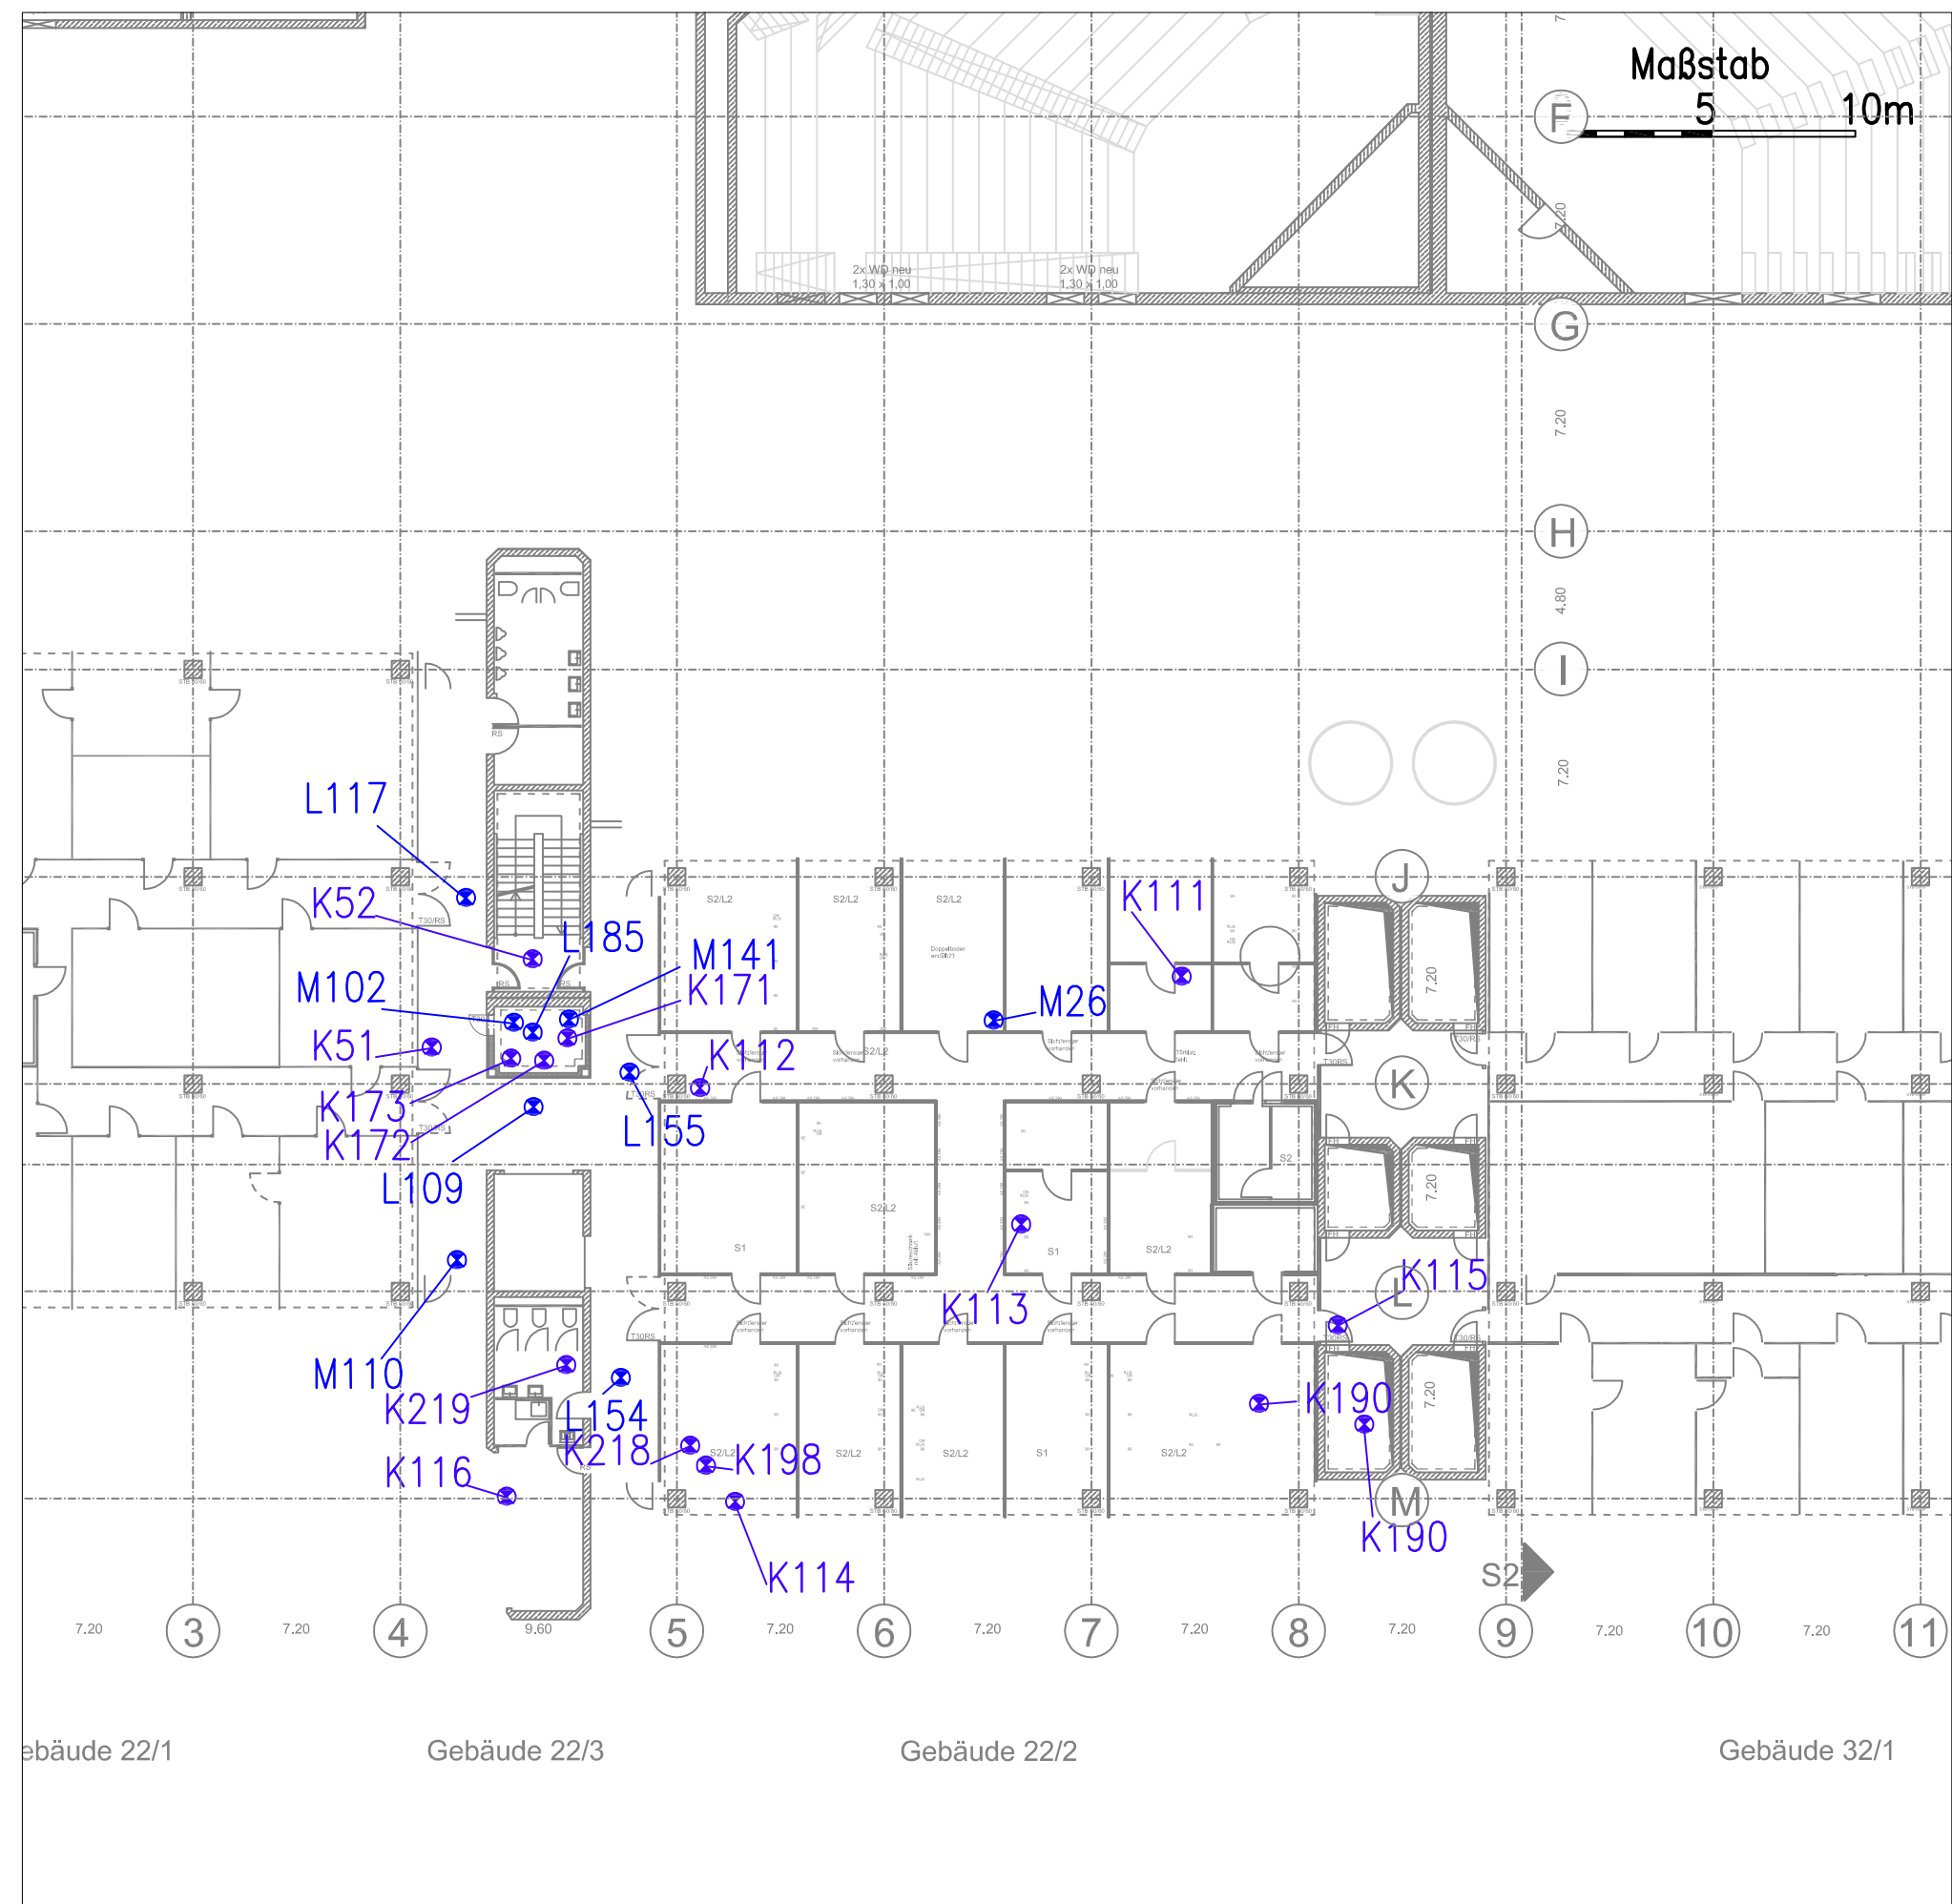

Ebene E1



Legende:

- ⊗ L : Raumluftprobe
- ⊗ K : Kontaktprobe
- ⊗ M : Materialprobe

SakostaCAU GmbH
Niederlassung Stuttgart
Pleninger Str. 58
70567 Stuttgart
Tel.: 0711 / 7289 505 Fax 0711 / 7289 506




Auftraggeber: Vermögen und Bau
Baden Württemberg
-

Projekt: Universitätswirtschaftsamt Stuttgart und Hohenheim
Garbenstraße 9
70599 Stuttgart /Hohenheim

Planinhalt: Lageplan der Messpunkte
Grundriss ebene E1 Gesamtplanung

Plangrundlage: Geländeaufnahme, übergeben durch Ernst² AG

Maßstab:	Name:	Signum:	Datum:	Proj.-Nr.	Anlage Nr.
bearbeitet:	Andris		11/16	1300938/1	1
gezeichnet:	Kassim		11/16		
geprüft:	Andris		11/16		

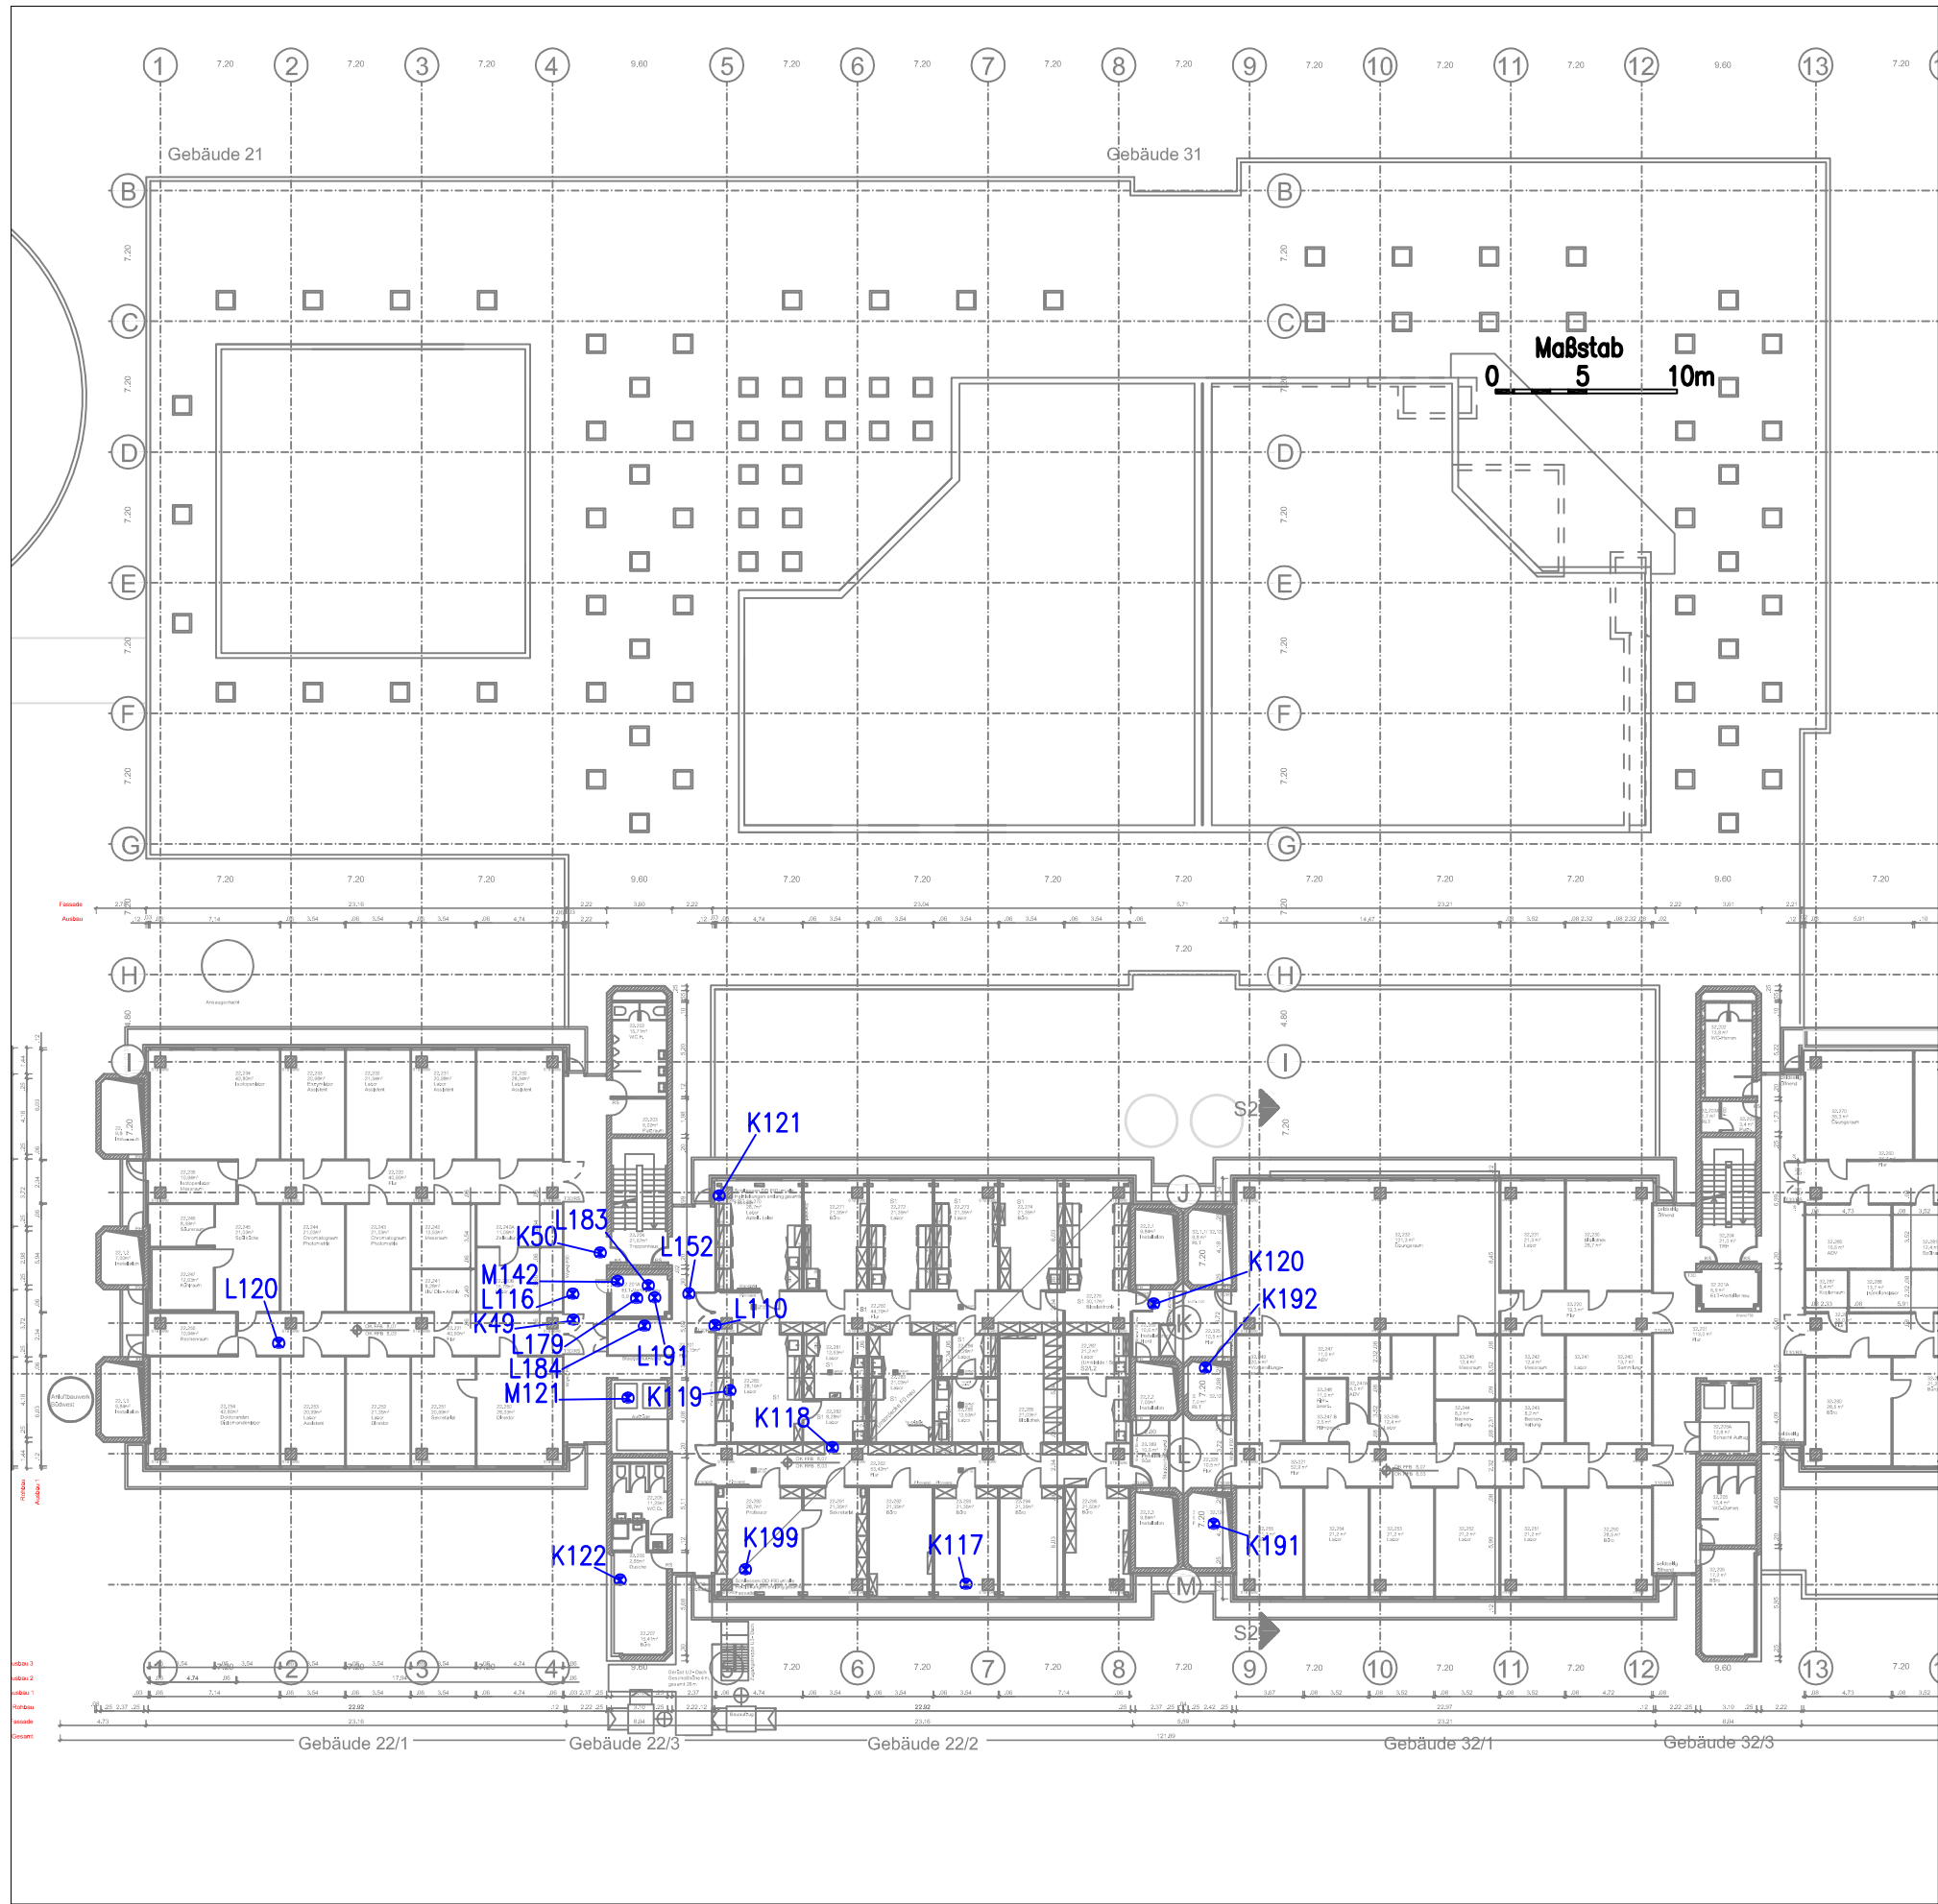

Ebene E2



Legende:

- L : Raumlufprobe
- K : Kontakprobe
- M : Materialprobe

SakostaCAU GmbH

Niederlassung Stuttgart

Plieninger Str. 58

70567 Stuttgart

Tel.: 0711 / 7289 505 Fax 0711 / 7289 506

Auftraggeber: Vermögen und Bau
Baden Württemberg


Projekt: Universität Bauamt Stuttgart und Hohenheim
Garbenstraße 9
70599 Stuttgart /Hohenheim

Planinhalt: Lageplan der Messpunkte
Gründriss Ebene E2 Gesamtplanung

Plangrundlage: Geländeaufnahme, übergeben durch Ernst² AG

Maßstab:	Name:	Signum:	Datum:	Proj.-Nr.	Anlage Nr.
-	bearbeitet: Andris		11/16	1300938/1	1
	gezeichnet: Kassim		11/16		
	geprüft: Andris		11/16		

p:1300/1300938_bio/ell/161114-pl1300938-e4-u3-mk/161114-pl1300938-e2

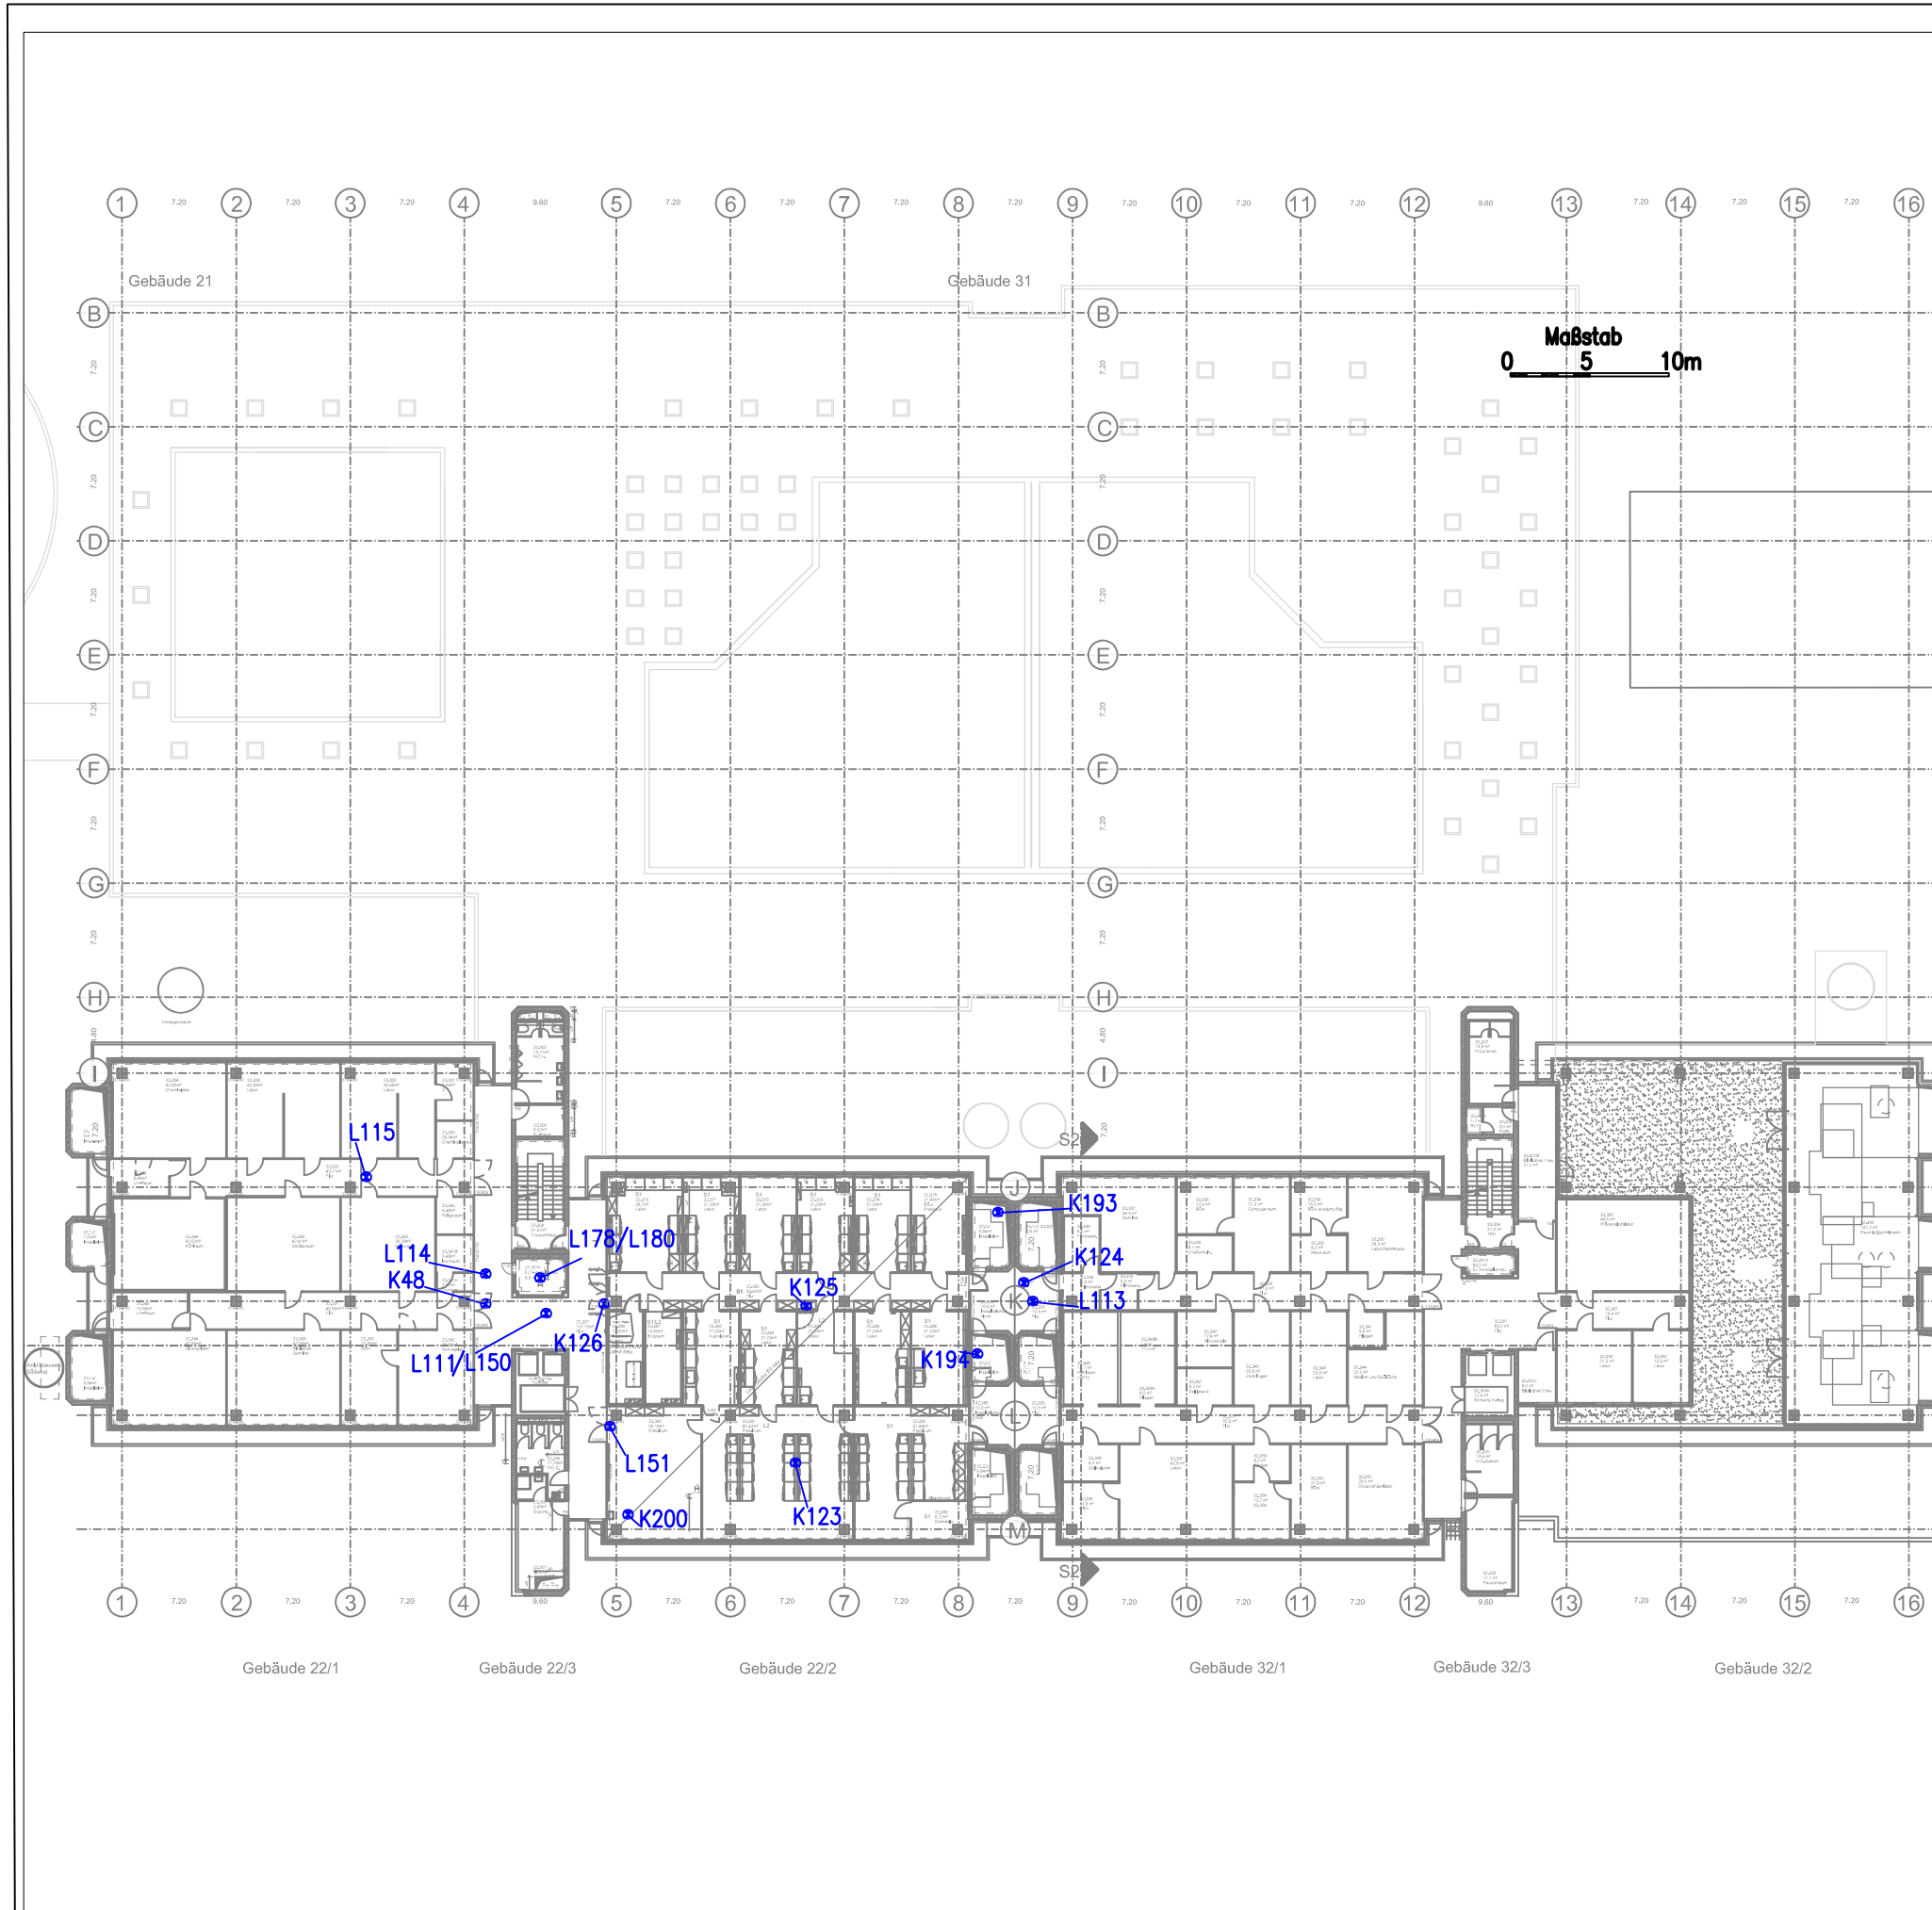

Ebene E3



Legende:

- ⊗ L : Raumlufprobe
- ⊗ K : Kontakprobe
- ⊗ M : Materialprobe

SakostaCAU GmbH

Niederlassung Stuttgart
Pleninger Str. 58
70567 Stuttgart
Tel.: 0711 / 7289 505 Fax 0711 / 7289 506



Auftraggeber: Vermögen und Bau
Baden Württemberg
—


Projekt: Universitätsbauamt Stuttgart und Hohenheim
Garbenstraße 9
70599 Stuttgart /Hohenheim

Planinhalt: Lageplan der Messpunkte
Grundriss ebene E3 Gesamtplanung

Plangrundlage: Geländeaufnahme, übergeben durch Ernst² AG

Maßstab:	Name:	Signum:	Datum:	Proj.-Nr.	Anlage Nr.
—	bearbeitet: Andris		10/16	1300938	1
—	gezeichnet: Kassim		10/16		
—	geprüft: Andris		10/16		

p:\1300\1300938_blo\et\161114-pl\1300938-e4-u3-mk\161114-pl\1300938-e3

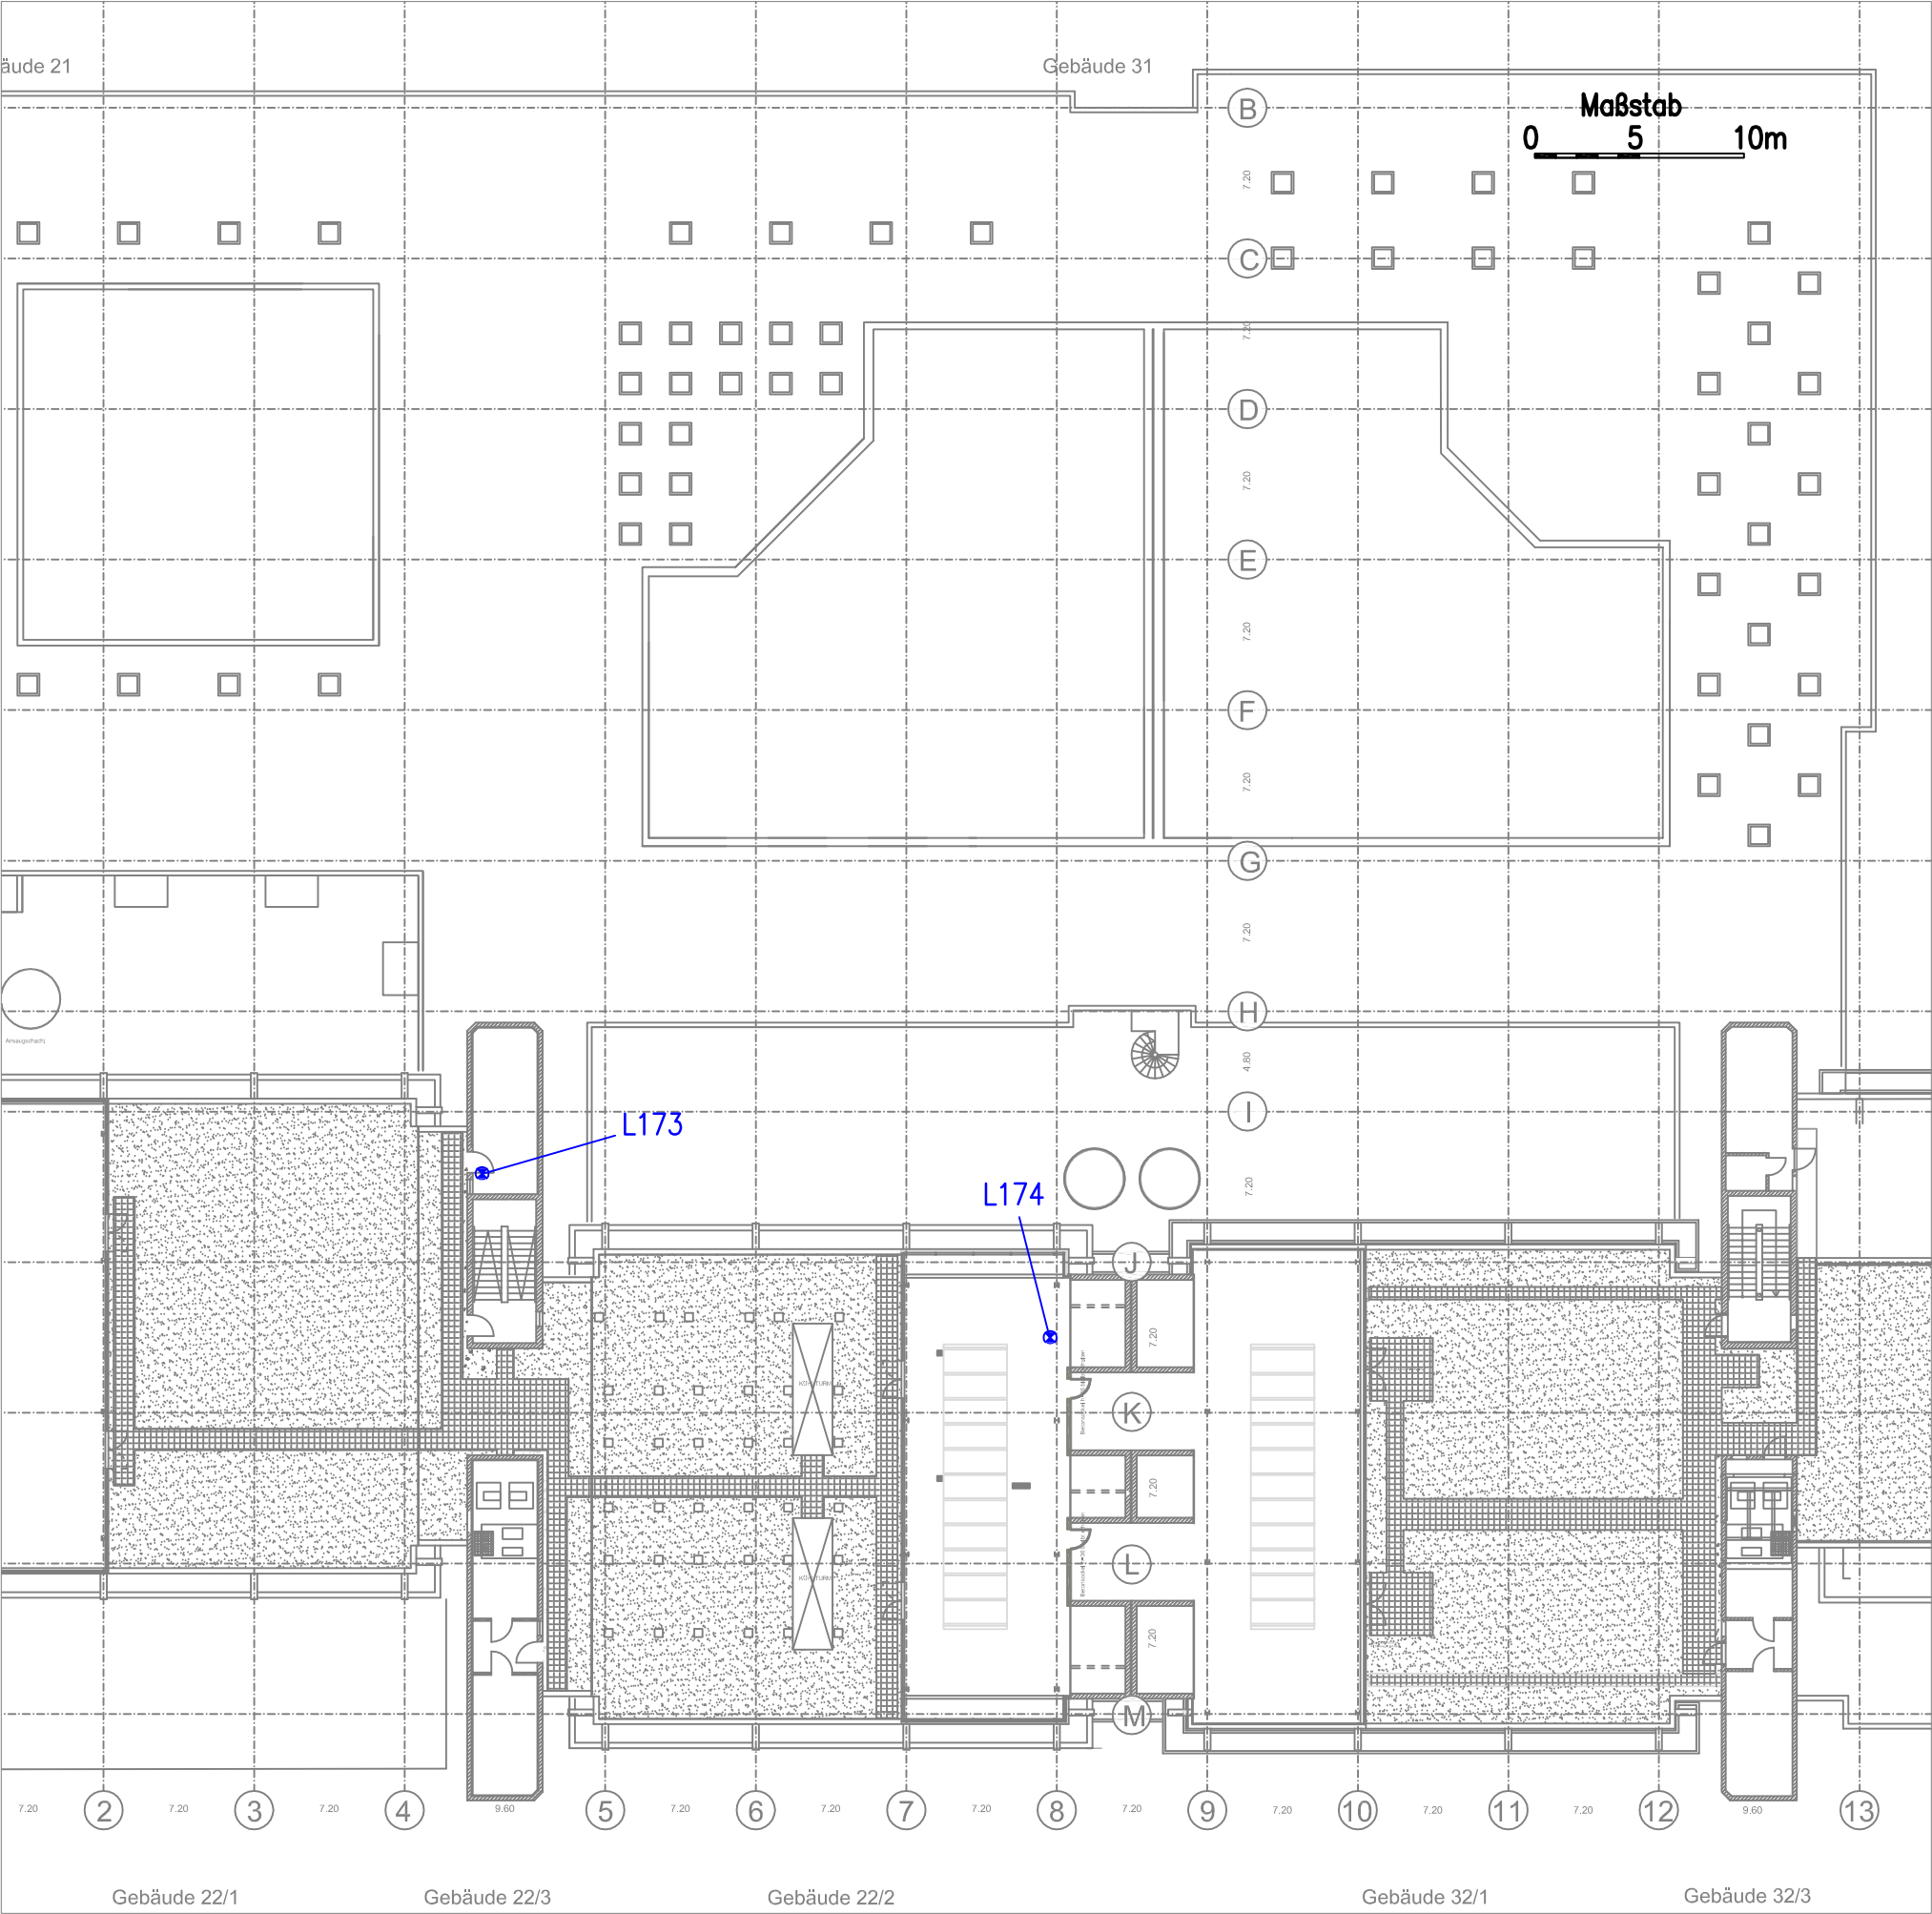

Ebene E4



Legende:

- ⊗ L : Raumluftprobe
- ⊗ M : Materialprobe

SakostaCAU GmbH

Niederlassung Stuttgart
Plieninger Str. 58
70567 Stuttgart
Tel.: 0711 / 7289 505 Fax 0711 / 7289 506



Auftraggeber: Vermögen und Bau
Baden Württemberg
—

Projekt: Universitätswart Stuttgart und Hohenheim
Garbenstraße 9
70599 Stuttgart /Hohenheim

Planinhalt: Lageplan der Messpunkte
Grundriss ebene E4 Gesamtplanung

Plangrundlage: Geländeaufnahme, übergeben durch Ernst² AG

Maßstab:	Name:	Signum:	Datum:	Proj.-Nr.	Anlage Nr.
—	bearbeitet: Andris		08/16	1300938	1
	gezeichnet: Kassim		08/16		
	geprüft: Andris		08/16		

p:\1300\1300938_bio\ell\161114-pt1300938-e4-u3-m\k\161114-pt1300938-e4