

# Biogebäude - Kategorie C

Maximal 800 Personen

## Kongress mit Posterausstellung und Buffet im Foyer Bio I


Folgende Hörsäle stehen zur Nutzung während der Veranstaltung zur Verfügung:

Audimax:	624	Sitzplätze
HS B3:	437	Sitzplätze
HS B4:	79	Sitzplätze
HS B13:	24	Sitzplätze

**HS B1 + B2 + B11 + B12 sind zu sperren  
Aus Brandschutzgründen ist während der Veranstaltung im Foyer der Aufenthalt von Personen in diesen Räumen verboten.**

Catering, Garderobe sind allerdings möglich.

Das maximale Fassungsvermögen der Hörsäle und Foyers darf jeweils nicht überschritten werden.

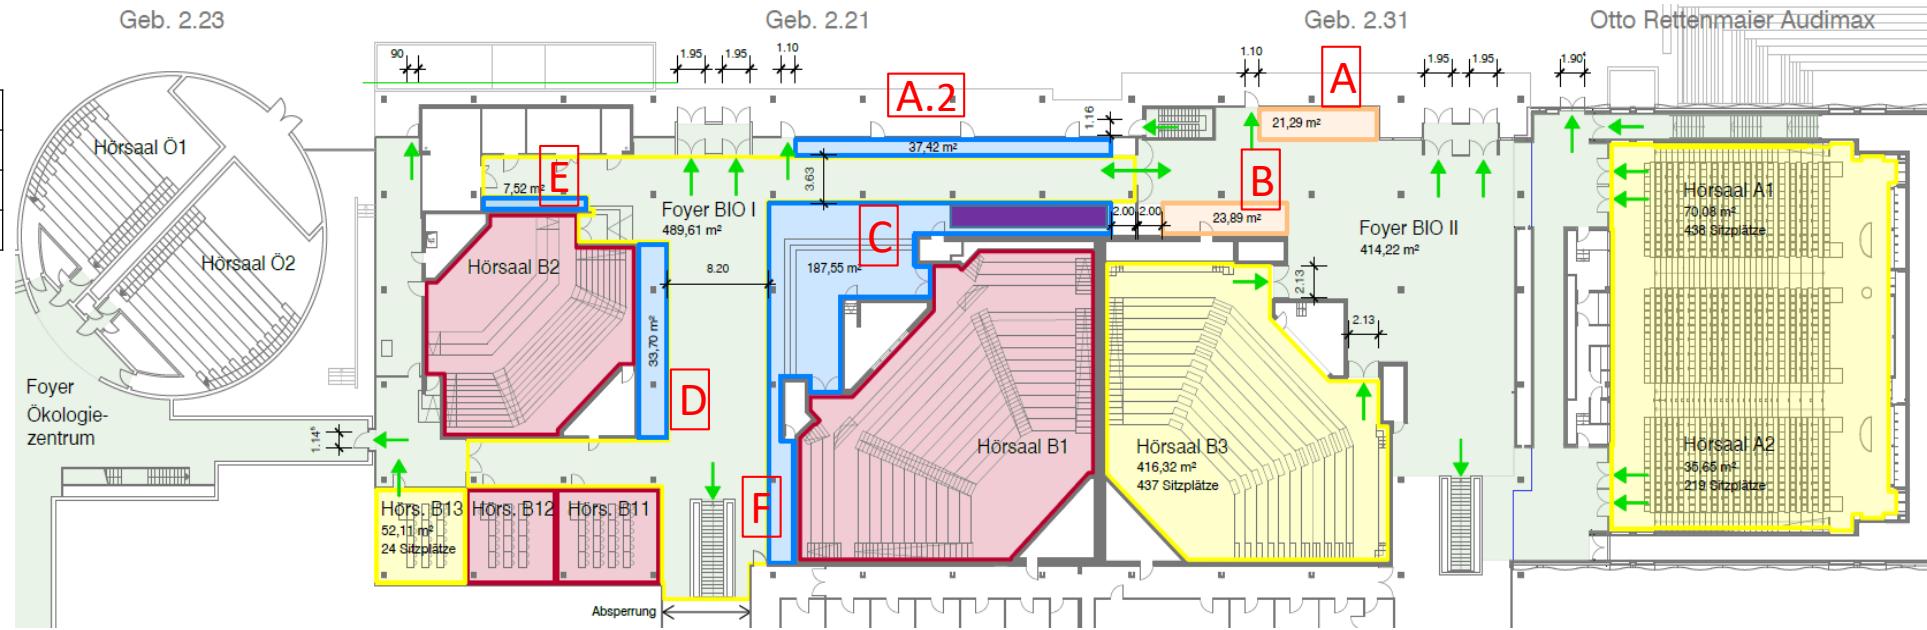

Mögliche Nutzungen	A	B	C	D	E	A.2
m <sup>2</sup>	21	23	187	33	7,5	37
Stehtische 80Ø 24 Stück vorhanden	----	4	16	2+5+2#	3	----
Tische als Ablage oder Pinnwände als Infotafel	4	3+4*	7	1+3+1#	3	----
Tagungsbüro: Tisch mit je 1 Stuhl	4	4	7	1+3+1#	----	----
Aussteller: Anzahl mit je 1 Tisch à 1,60m, 1 Stuhl	4**	3+4*	7	1+3+1 Nur ohne Stuhl	----	----
Catering-Buffet: Anzahl Tische à 1,60m	5	3+4*	7	1+3+1	----	----
Poster-Aufsteller: „zick-zack + beidseitig“ B94cm+H124cm; Gesamt H 2m != zwischen Fensterfront + Heizung. Poster stehen nebeneinander	8	6	14	8	3	20!



- [Yellow Box] Nutzfläche der Veranstaltung
- [Orange Box] Flächen für schwer entflammbare Einrichtungen
- [Blue Box] Flächen für Poster, Buffet etc.
- [Red Box] In diesen Räumen keine Personen während der Veranstaltung
- [Light Green Box] Freizuhalrende Fluchtwiege

- |   |   |
|---|---|
| A | ** Hier kein Strom, müsste extra gelegt werden. Stolpergefahr               |
| B | * Tür in diesem Bereich muss frei gehalten werden                           |
| D | # dieser Bereich hat 2 Säulen. Tische würden je links + rechts davon stehen |

Generell gilt:  
Alle Brandschutztüren, Notausgänge, Nachttüren müssen frei gehalten werden

## Biogebäude - Kategorie C

Seite 2

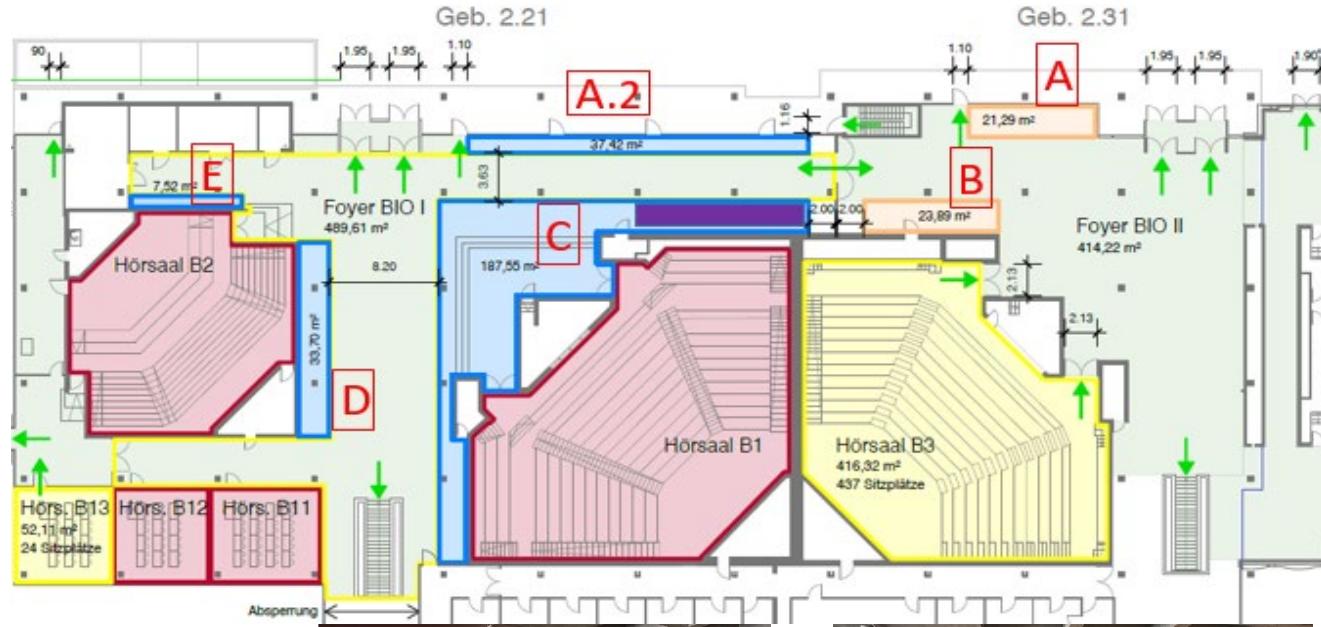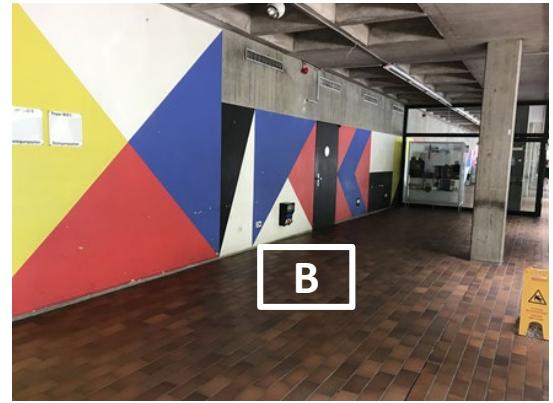

## TIP

Bei allen Flächen (außer A) stellen die Pfeiler die natürliche Begrenzung zum Fluchtweg dar.