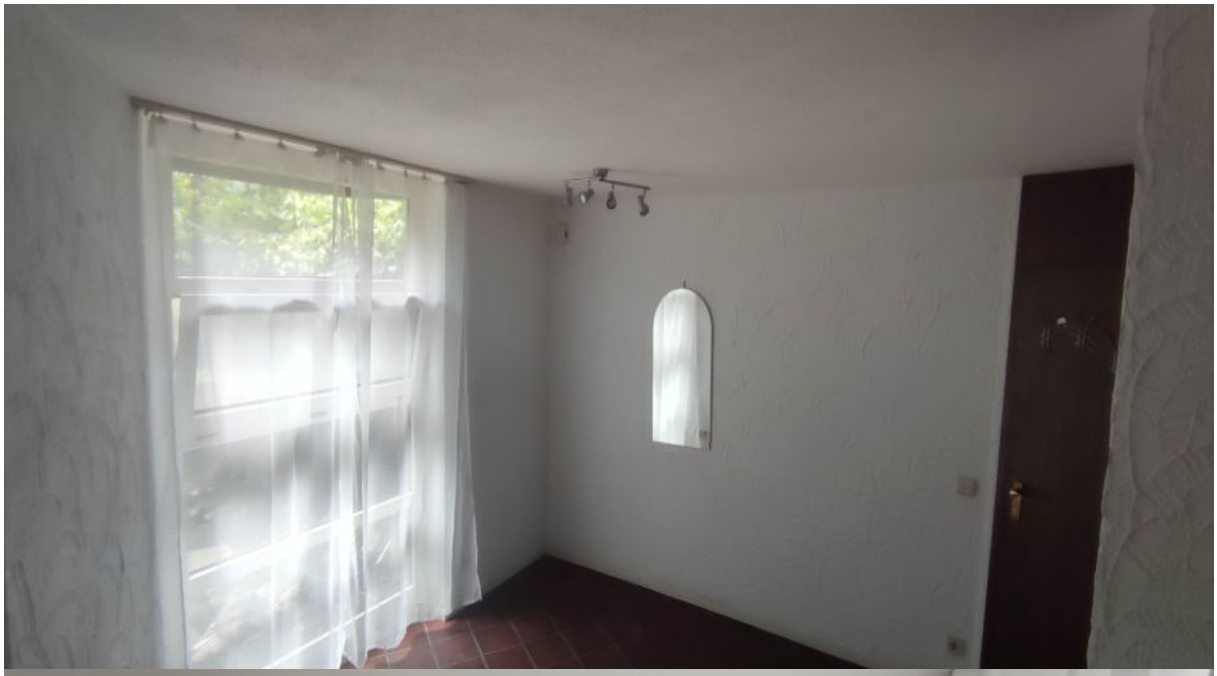

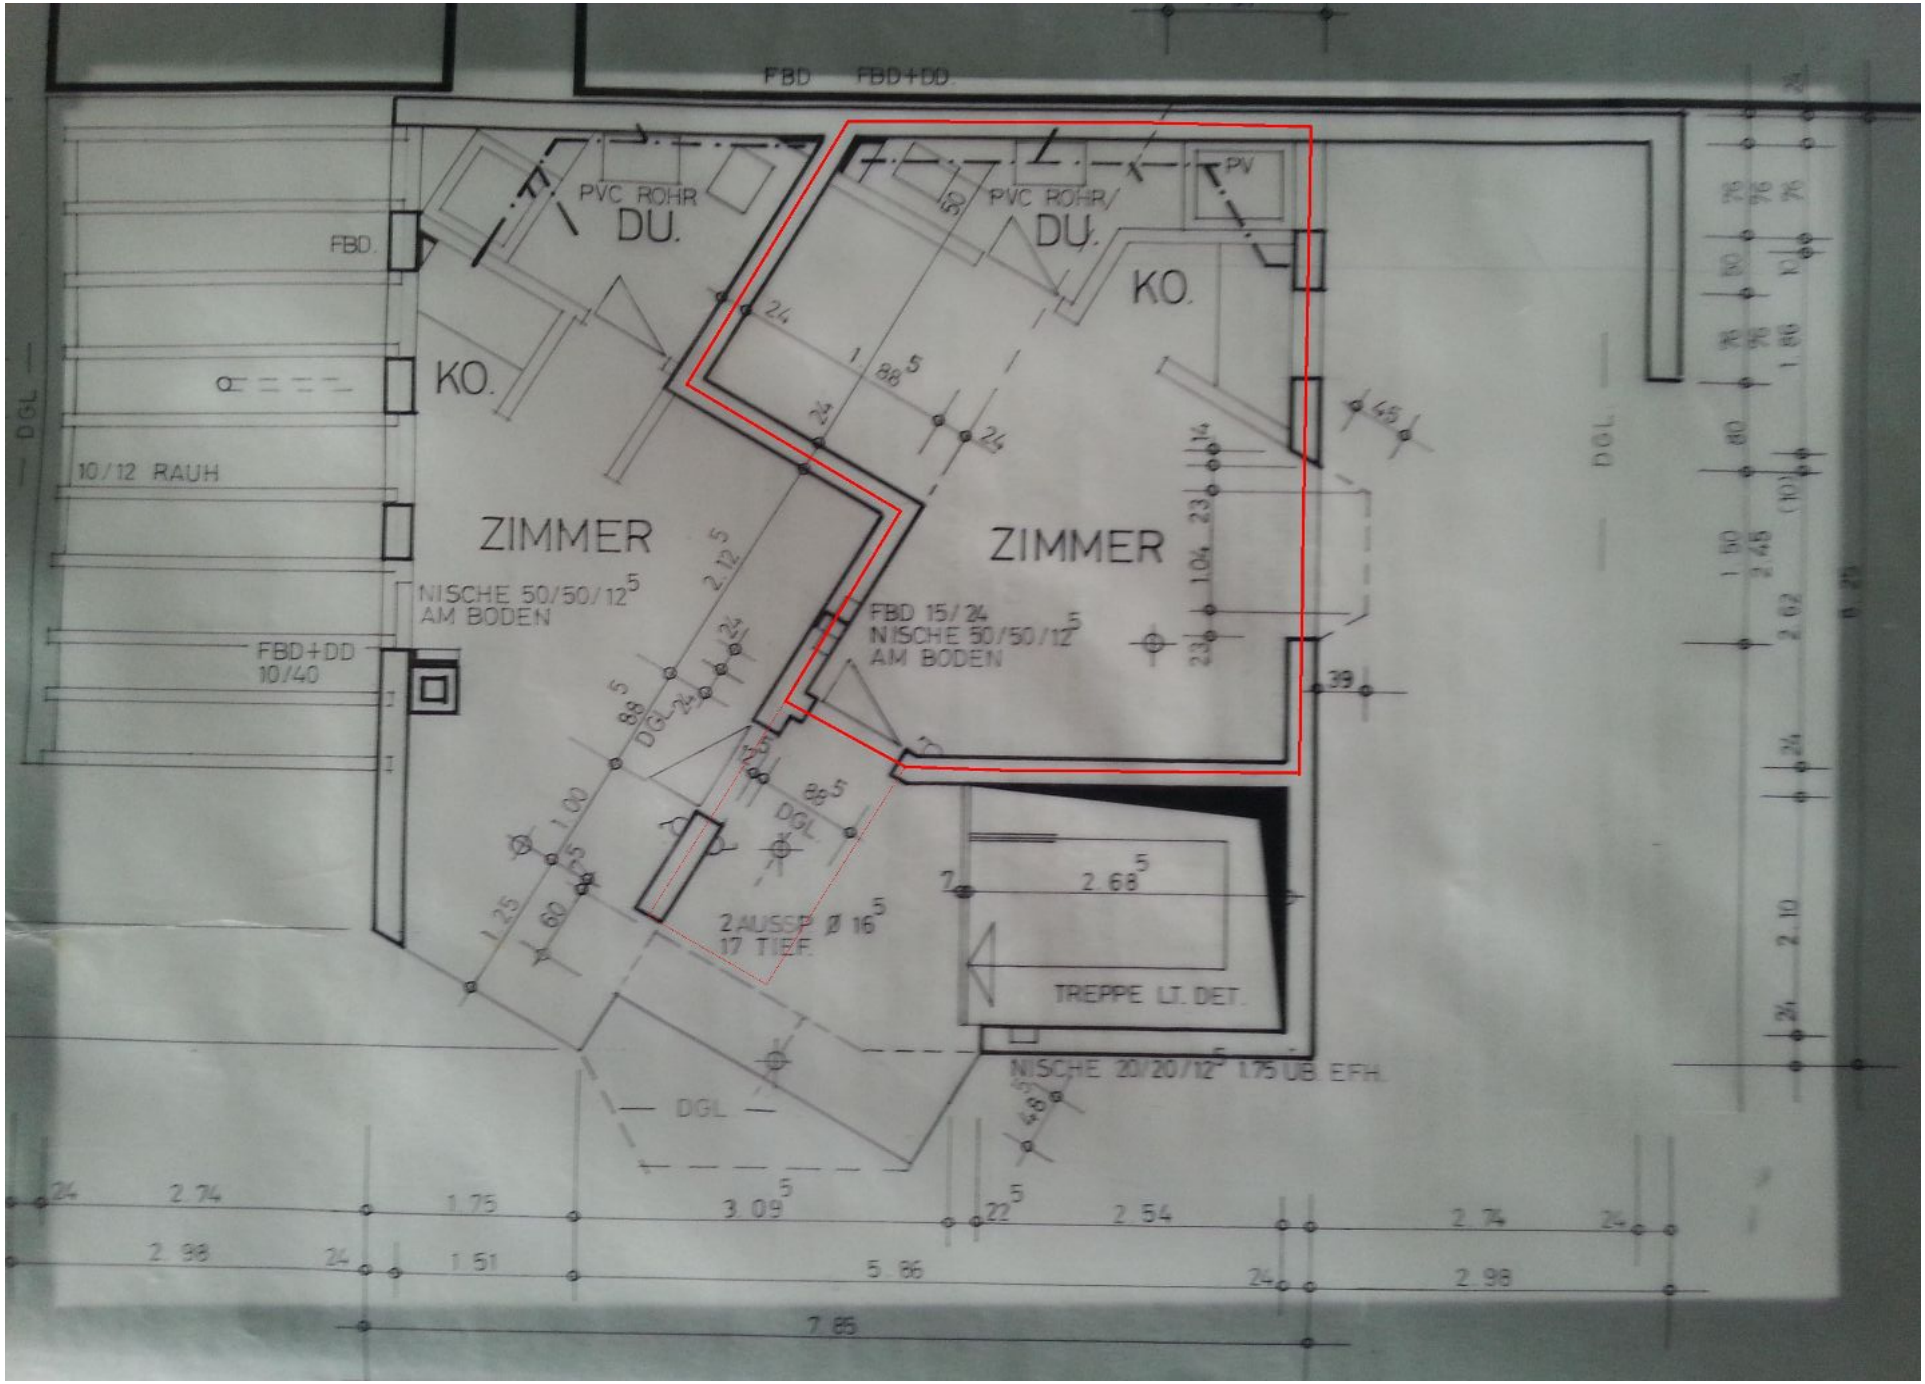
FBD
FBD+DD
PVC ROHR
DU.
PVC ROHR/
DU.
PV
KO.
KO.
FBD.
10/12 RAUH
ZIMMER
ZIMMER
NISCHE 50/50/12
AM BODEN
FBD+DD
10/40
FBD 15/24
NISCHE 50/50/12
AM BODEN
2 AUSSP. Ø 16
17 TIEF.
TREPPE LT. DET.
NISCHE 20/20/12 1.75 UB. EFH.
DGL.
2.74
1.75
3.09
2.54
2.74
2.98
1.51
5.86
2.98
7.85