


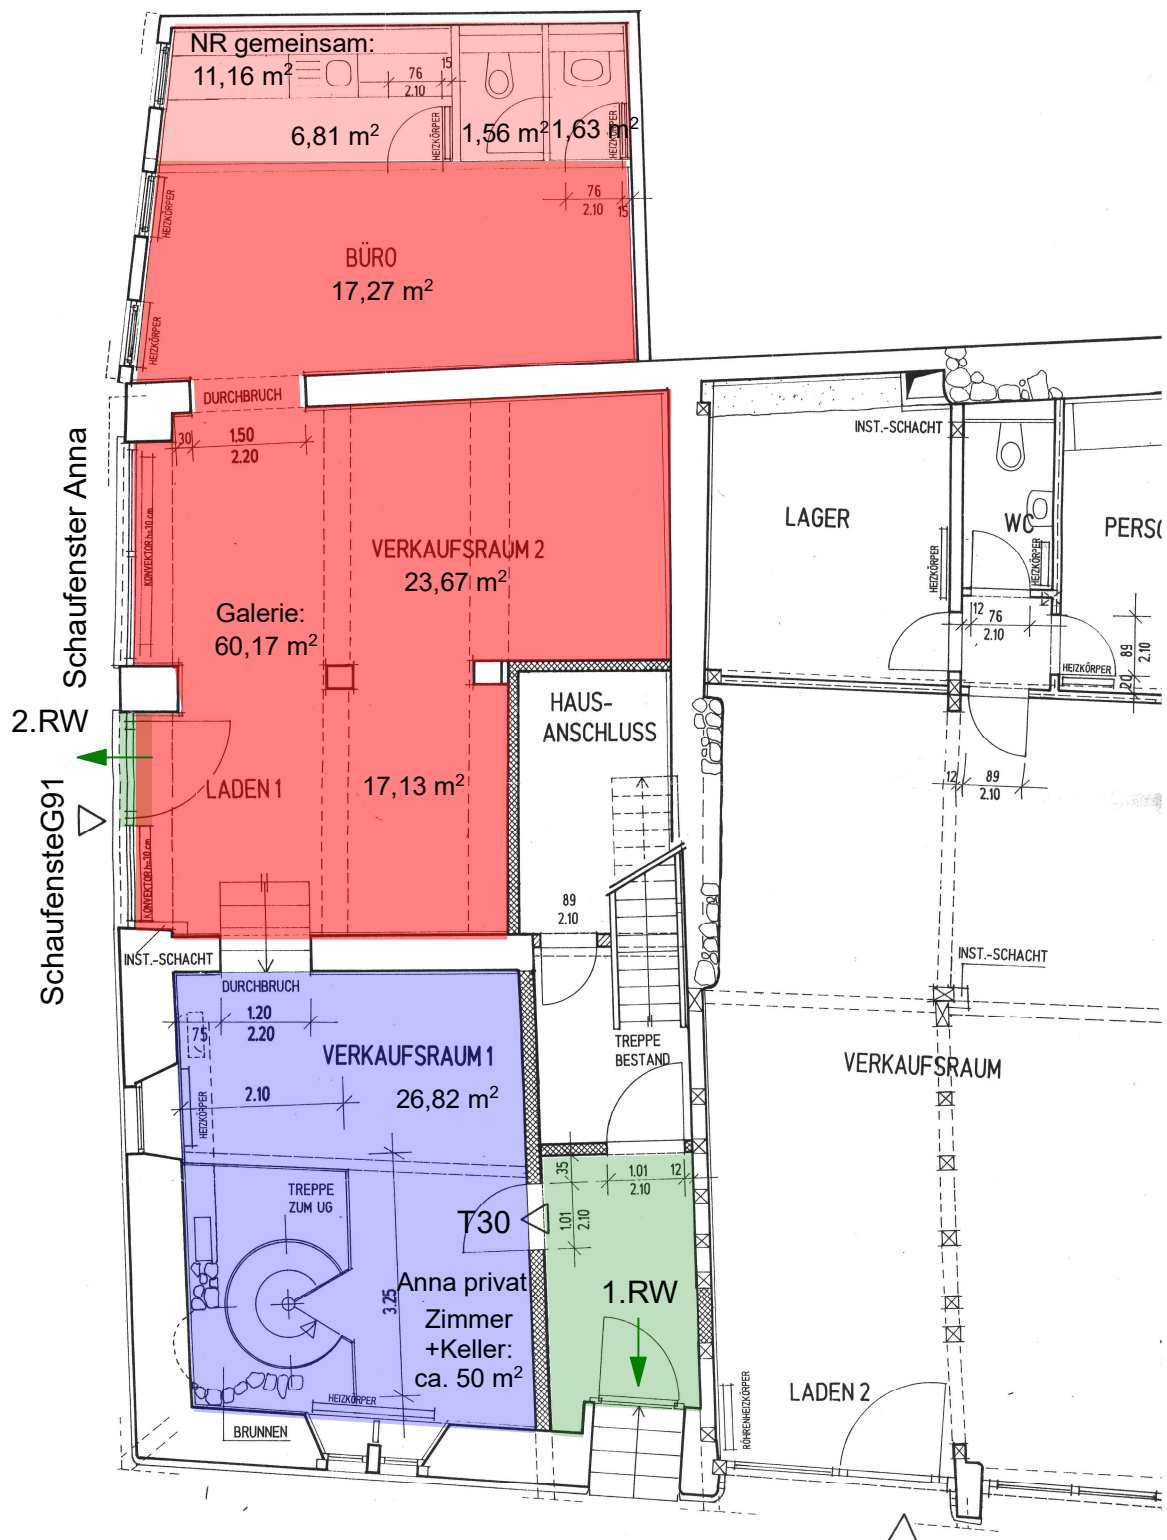

GRUNDRISS EG FLUCHT- UND RETTUNGSWEGE

1:100

Architektin B. A. (FH):

Anna Litschkovskij
AKBW Nr. 137458

PHONE: 015756682149

E: litschkovskij@gmail.com

Ort, Datum & Unterschrift:
Reutlingen, 07.04.2025

2

TITLE: GRUNDRISS EG

FLUCHT- UND
RETTUNGSWEGE

REVISION #

MASSSTÄBLICH @ A4

ISSUED: 07.04.2025

PROJECT #: 2024-003 #Pln

**Flucht- und
Rettungswege Plan**

Mehrfamilienhaus,
Wohn- und Geschäftshaus
Untere Gerberstrasse 14,
72764 Reutlingen

Eigentümer:

Anna Litschkovskij
Untere Gerberstrasse 14
72764 Reutlingen

Ort, Datum & Unterschrift: